



Vlaamse vervoermaatschappij
DE LIJN
Molstraat 20
2800 Mechelen



Stad Antwerpen
Grote Markt 1
2000 Antwerpen



Agentschap Wegen en Verkeer
AWV
Lange Kievitstraat 111-113 bus 41
2018 Antwerpen

BRABO 2

KATTENDIJKDOK - OOSTKAAI

GRONDPLAN - DEEL 3


Rev.	Datum	Aut.	Ver.	Val.	Omschrijving	Status
D	2018-03-15	EDCL	NVE	EPC	Update BVL-palen	TK
C	2018-02-14	EDCL	NVE	EPC	Betonverharding achter marking "TRAM", legende nagekeken	TK
B	2017-12-21	EDCL	NVE	EPC	Aanpassing kasseien zijstraten	TK
A	2017-11-07	EDCL	NVE	EPC	Eerste Editie	TK

Documentnummer Intern ISO-nr

T-440-BCO-SPO-PLZ-003-D00

Schaal : 1/250

Niets van dit document en/of ontwerp mag worden vermenigvuldigd, openbaar gemaakt en/of overhandigd aan derden, zonder voorafgaande schriftelijke toestemming van de samensteller

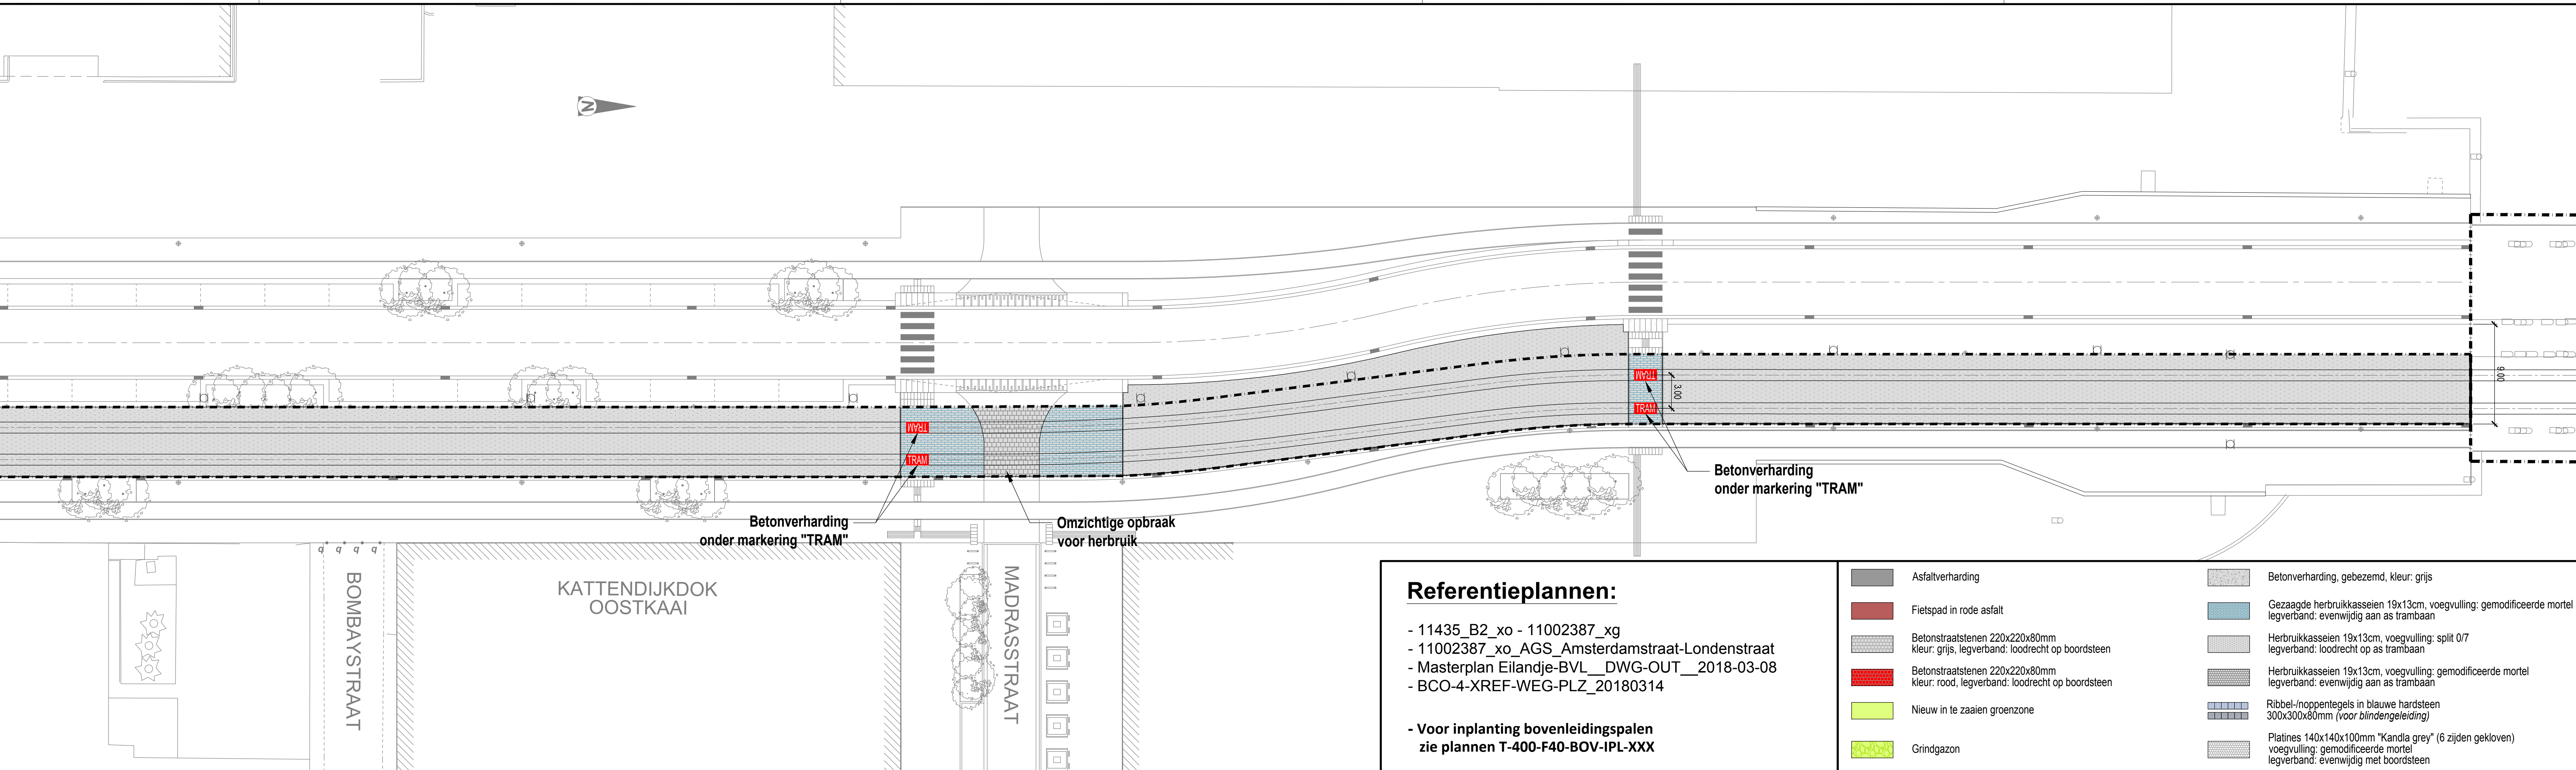

Referentieplannen:

- 11435_B2_xo - 11002387_xg
- 11002387_xo_AGS_Amsterdamstraat-Londenstraat
- Masterplan Eilandje-BVL_DWG-OUT_2018-03-08
- BCO-4-XREF-WEG-PLZ_20180314

- Voor inplanting bovenleidingspalen zie plannen T-400-F40-BOV-IPL-XXX

- Asfaltverharding
- Fietspad in rode asfalt
- Betonstraatstenen 220x220x80mm
kleur: grijs, legverband: loodrecht op boardsteen
- Betonstraatstenen 220x220x80mm
kleur: rood, legverband: loodrecht op boardsteen
- Nieuw in te zaaien groenzone
- Grindgazon
- Betonverharding, gebezemd, kleur: grijs
- Gezaagde herbruikasseien 19x13cm, voegvulling: gemodificeerde mortel
legverband: evenwijdig aan as trambaan
- Herbruikasseien 19x13cm, voegvulling: split 0/7
legverband: loodrecht op as trambaan
- Herbruikasseien 19x13cm, voegvulling: gemodificeerde mortel
legverband: evenwijdig aan as trambaan
- Ribbel-/noppentegels in blauwe hardsteen
300x300x80mm (voor blindengeleiding)
- Platines 140x140x100mm "Kandla grey" (6 zijden gekloven)
voegvulling: gemodificeerde mortel
legverband: evenwijdig met boardsteen